



JELMAGYARÁZAT

- Tervezési terület határa
- Közigazgatási határ
- Belterület határa

A SZABÁLYOZÁS ALAPELEMEI

- Szabályozási vonal
- Szabályozási szélesség

BEÉPÍTÉSRE NEM SZÁNT ÖVEZETEK JELE

- Hétvégi házas üdülőterület övezete

BEÉPÍTÉSRE NEM SZÁNT ÖVEZETEK JELE

- Közúti közlekedési terület övezete

A SZABÁLYOZÁS MÁSODLAGOS ELEMEI

- Kötelező megszüntető jel

VÉDELEM, KORLÁTOZÁS, KÖTELEZETTSÉG

- OROKSÉGVÉDELEM

- Régészeti lelőhely határa

- TÁJ- ÉS TERMÉSZETVÉDELEM

- Helyi jelentőségű természetvédelmi terület határa
- Ökológiai folyosó határa/területe



Archi-Profil

1191 BUDAPEST LEHEL U. 23.
ÉPÍTÉSZ TERVEZŐ BT. TEL.: 377 8853

Településtervezés: Cs. Kelemen Ágnes TT1 01-0760

okl. építészmérnök
településtervező vezető tervező

dr. Gajdos István TT1 01-0072

okl. építészmérnök
településtervező vezető tervező

Zöldfelület, környezetvédelem TK/1 01-5089

tájrendezés: Vincze Attila okl. táj-és kertépítész vezető tervező


Nemcsók Márton okl. tájépítészmérnök

Közlekedéstervezés: Püski Ottó Tk0 01-2745

okl. építőmérnök vezető tervező

2016. szeptember

Készült az állami alapadatok felhasználásával

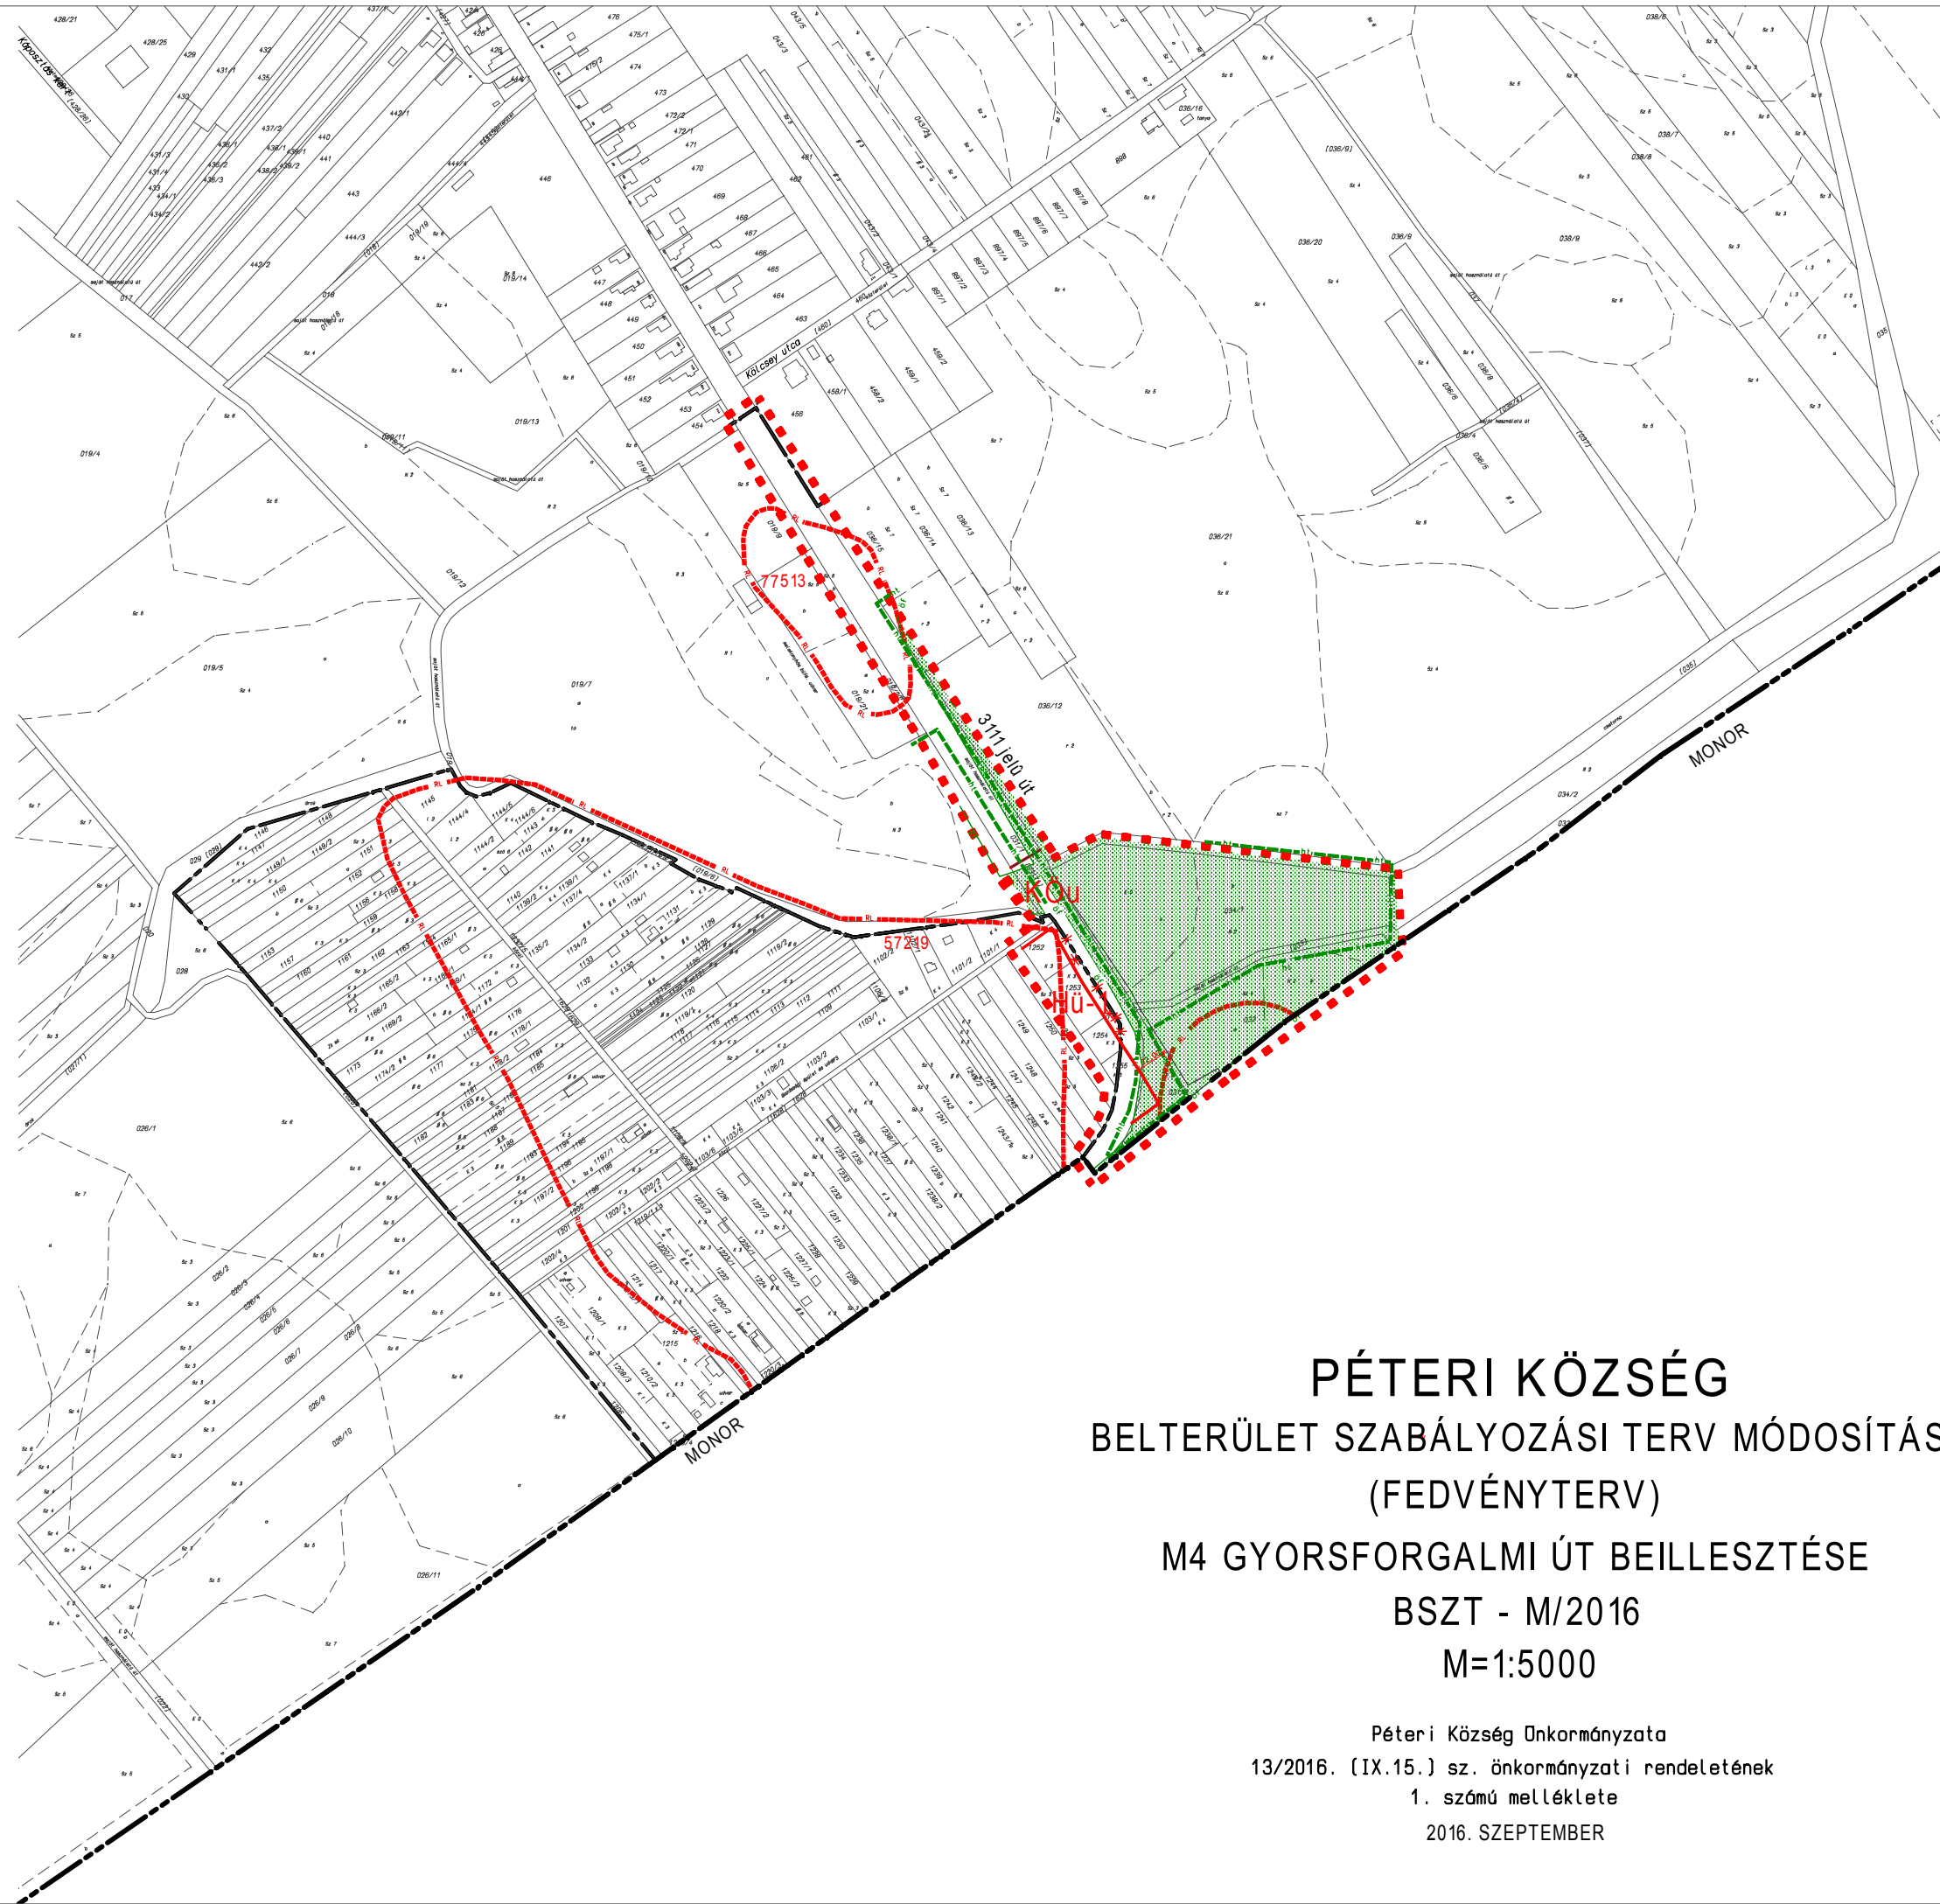

PÉTERI KÖZSÉG BELTERÜLET SZABÁLYOZÁSI TERV MÓDOSÍTÁS (FEDVÉNYTERV)

M4 GYORSFORGALMI ÚT BEILLESZTÉSE

BSZT - M/2016

M=1:5000

Péteri Község Önkormányzata
13/2016. (IX.15.) sz. önkormányzati rendeletének
1. számú melléklete
2016. SZEPTEMBER